


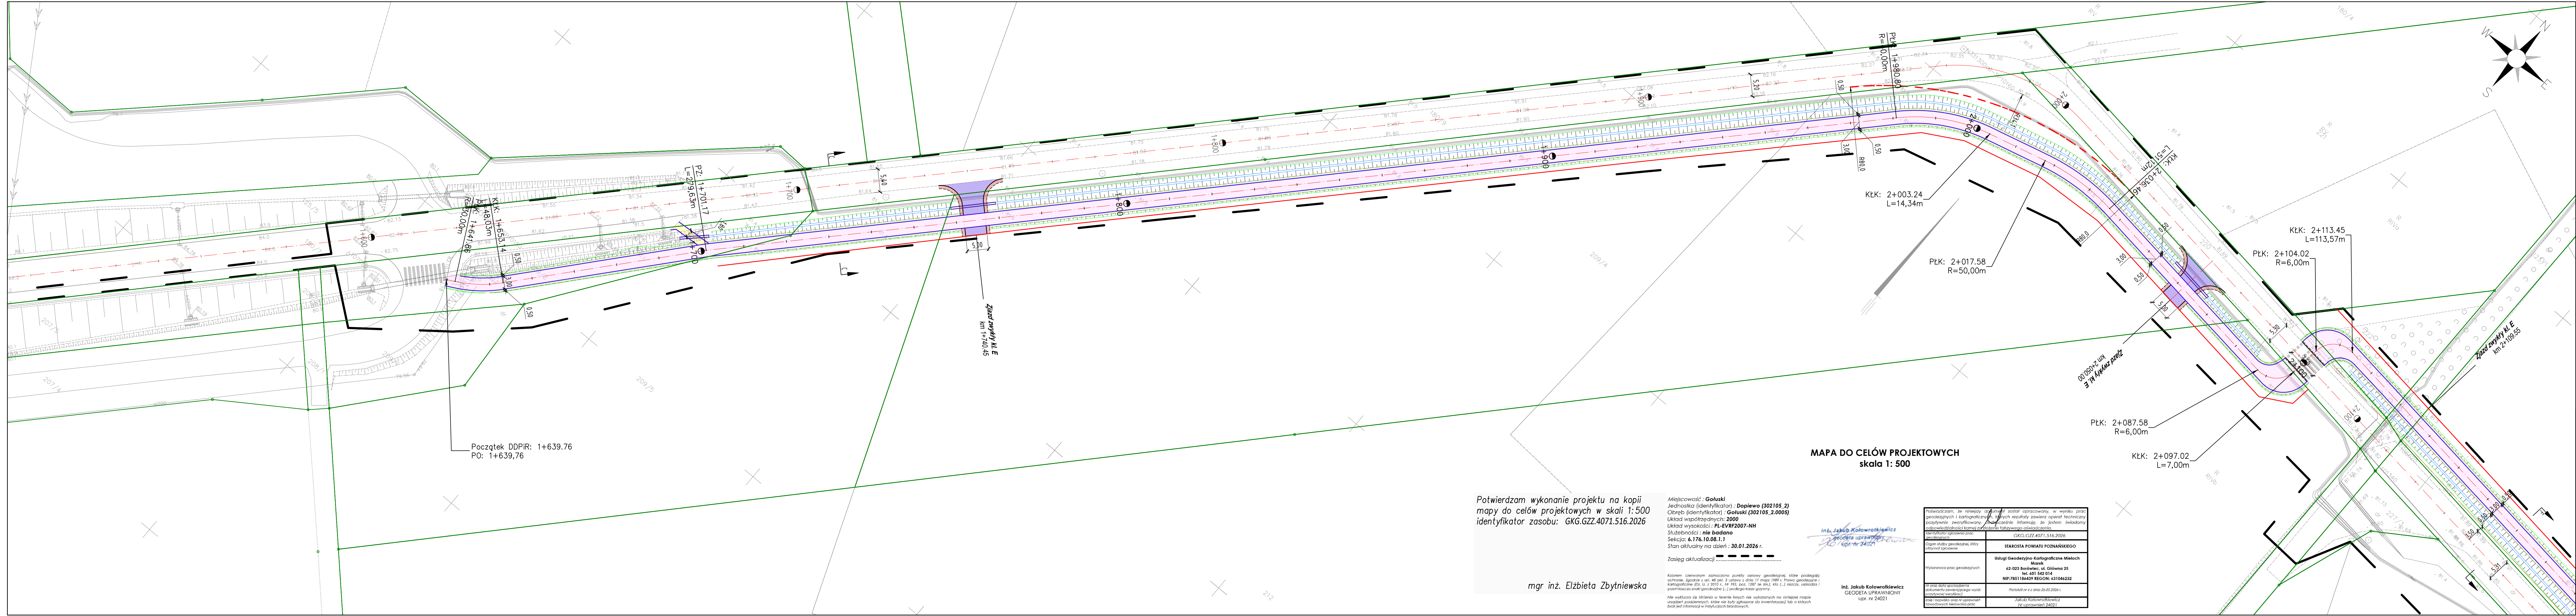

Potwierdzam wykonanie projektu na kopii mapy do celów projektowych w skali 1:500 identyfikator zasobu: GKG.GZZ.4071.516.2026

Miejscowość: **Gołuski**
Jednostka (identyfikator): **Dopiewo (302105.2)**
Obręb (identyfikator): **Gołuski (302105.2.0005)**
Układ współrzędnych: **2000**
Układ wysokości: **PL-EVRF2007-NH**
Służebności: **nie badano**
Sektora: **6.176.10.08.1.1**
Stan aktualny na dzień: **30.01.2026 r.**
Zasięg aktualizacji:

Kolorem czerwonym zaznaczono punkty pomiarowe geodezyjne, które podlegają ochronie zgodnie z art. 48 par. 3 ustawy z dnia 17 maja 1988 r. Prawo geodezyjne i kartograficzne (Dz. U. z 2015 r., Nr 193, poz. 1287 ze zm.), kto (...) narusza, ukończył i przenosić zaniechano geodezyjne (...) podlega karze grzywny.

Nie wykonano się traktowania w terenie liniami nie wyznaczonych na zbieżność mapie urządzeń pomiarowych, które nie były zgłoszone do inwentaryzacji lub o których brak jest informacji w mapach i planach.

MAPA DO CELÓW PROJEKTOWYCH
skala 1: 500

mgr inż. Elżbieta Zbytniewska

mgr inż. Elżbieta Zbytniewska
GEODETA UPRAWNIIONY
Upr. nr 24021

Potwierdzam, że niniejszy dokument został opracowany w wyniku prac geodezyjnych i kartograficznych, których rezultaty zawiera opisanie techniczne przytaczam zweryfikowany. Szczegółowo informuję, że jestem świadomy odpowiedzialności karnej za niezgodność faktów z danymi.	
Wydawca prac geodezyjnych	GKG, GZZ.4071.516.2026
Organ służby geodezyjnej, który otrzymał zgodę	STAROSTA POWIATU POZNANSKIEGO
Wydawca prac geodezyjnych	Usługi Geodezyjno-Kartograficzne Mieloch Marek 42-023 Borówiec, ul. Główna 25 tel. 401 540 014 NIP: 7851186439 REGON: 631046232
Wzrost, data sporządzenia dokumentu zawierającego wyniki geodezyjne (wzrost, data sporządzenia dokumentu)	Podpisany 4.1.2026 r. 05.05.2026 r.
Wzrost, data sporządzenia dokumentu zawierającego wyniki geodezyjne (wzrost, data sporządzenia dokumentu)	Podpisany 4.1.2026 r. 05.05.2026 r.

LEGENDA

Proj. naw. bitumiczna drogi dla pieszych i rowerów

Proj. naw. bitumiczna (KR2)

Proj. naw. zjazd z bet. kostki brukowej

Proj. naw. chodnika z bet. kostki brukowej

Proj. skrajnia drogi/drogi dla pieszych i rowerów

Proj. humusowanie z obsianiem trawą (skrajnia)

Proj. naw. z kruszywa

Proj. ściek o szer 30 cm z kostki brukowej typu cegła

Proj. krawężnik 20x30 cm

Proj. krawężnik 20x30 cm, obniżony

Proj. krawężnik zjazdu

Proj. obrzeże betonowe o wym. 8x30 cm

Istn. granice ewidencyjne działek

Istn. krawężnik 20x30 cm

Proj. urządzenia do odwodnienia drogi

Linia rozgraniczająca teren

Projekt koncepcyjny

Investor

Budowa ścieżki pieszo-rowerowej z Plewisk do Gołusek (wzdłuż drogi powiatowej 2416P)

Stanowisko:

Imię i nazwisko:

Nr uprawnień:

Podpis

mgr inż. Elżbieta Zbytniewska

139/81/Pw

WKP/0349/POOD/18

PLAN SYTUACYJNY

Skala: 1:500

Nr rys: 2.3

PRACOWNIA ELITON

Tomice ul. Szkolna 23, 62-060 Stęszew

Zarząd Powiatu w Poznaniu

ul. Jackowskiego 18

61-509 Poznań

Data: czerwiec 2026

Nr zlecenia: