


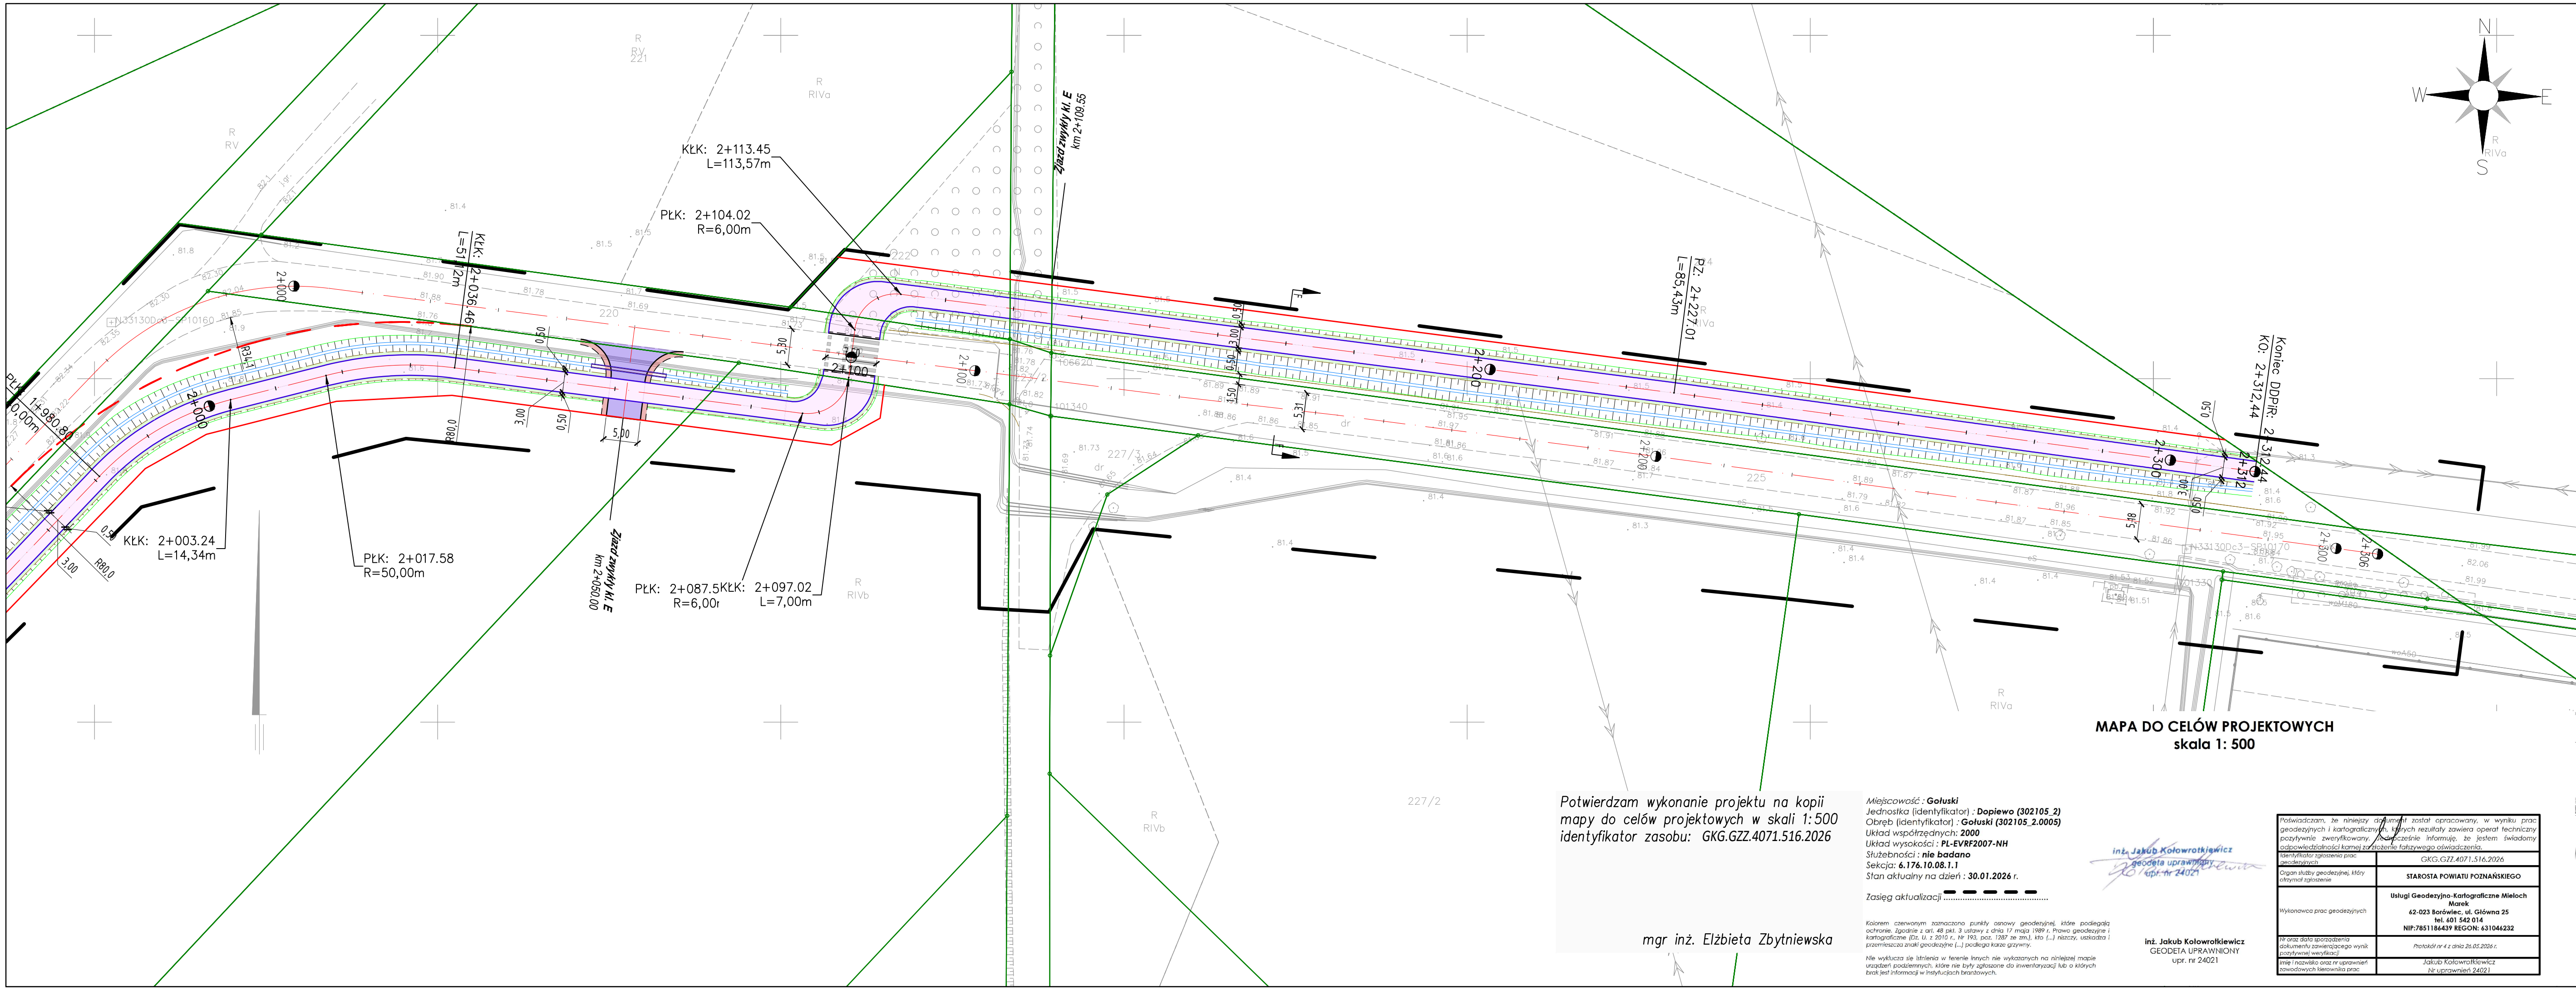

LEGENDA

- Proj. naw. bitumiczna drogi dla pieszych i rowerów
- Proj. naw. bitumiczna (KR2)
- Proj. naw. zjazdu z bet. kostki brukowej
- Proj. naw. chodnika z bet. kostki brukowej
- Proj. skrajnia drogi/drogi dla pieszych i rowerów
- Proj. humusowanie z obsianiem trawą (skrajnia)
- Proj. naw. z kruszywa
- Proj. ściek o szer 30 cm z kostki brukowej typu cegła
- Proj. krawężnik 20x30 cm
- Proj. krawężnik 20x30 cm, obniżony
- Proj. krawędź zjazdu
- Proj. obrzeże betonowe o wym. 8x30 cm
- Istn. granice ewidencyjne działek
- Istn. krawężnik 20x30 cm
- Proj. urządzenia do odwodnienia drogi
- Linia rozgraniczająca teren

Projekt koncepcyjny	PRACOWNIA ELITON Tomice ul. Szkolna 23, 62-060 Sępólno	Data: czerwiec 2026
Inwestor:	Zarząd Powiatu w Poznaniu ul. Jackowskiego 18 61-509 Poznań	Nr zlecenia:

Budowa ścieżki pieszo-rowerowej z Plewisk do Gołusek (wzdłuż drogi powiatowej 2416P)

Stanowisko:	Imię i nazwisko:	Nr uprawnień:	Podpis
Projektant:	mgr inż. Elżbieta Zbytniewska	139/81/Pw	
Sprawdzający	mgr inż. Łukasz Gałęski	WKP/0349/POOD/18	

Skala: 1:500

Nrys.: 2.4

Potwierdzam wykonanie projektu na kopii mapy do celów projektowych w skali 1:500 identyfikator zasobu: GKG.GZZ.4071.516.2026

mgr inż. Elżbieta Zbytniewska

Miejscowość : **Gołuski**
Jednostka (identyfikator) : **Dopiewo (302105_2)**
Obręb (identyfikator) : **Gołuski (302105_2.0005)**
Układ współrzędnych: **2000**
Układ wysokości: **PL-EVRF2007-NH**
Służebności : **nie badano**
Sekcja: **6.176.10.08.1.1**
Stan aktualny na dzień : **30.01.2026 r.**
Zasięg aktualizacji: **-----**

Kolorem czerwonym zaznaczono punkty podstawy geodezyjnej, które podlegają ochronie. Zgodnie z art. 48 pkt. 3 ustawy z dnia 17 maja 1989 r. Prawo geodezyjne i kartograficzne (Dz. U. z 2016 r., Nr 193, poz. 1987 ze zm.), kto (...) narusza, uszkadza i przeszkadza znak geodezyjny (...) podlega karze grzywny.
Nie wykazują się istnienia w terenie innych nie wykazanych na niniejszej mapie urządzeń podziemnych, które nie były zgłoszone do inwentaryzacji lub o których brak jest informacji w Instytutach branżowych.

inż. **Jakub Kołowrotkiewicz**
GEODETA UPRAWNIONY
upr. nr 24021

Oświadczam, że niniejszy dokument został opracowany, w wyniku prac geodezyjnych i kartograficznych, których rezultaty zawiera operat techniczny pozytywnie zweryfikowany. Jednocześnie informuję, że jestem świadomy odpowiedzialności karnej za złożenie fałszywego oświadczenia.	
Identyfikator uprawnień prac. geodezyjnych	GKG.GZZ.4071.516.2026
Organ służby geodezyjnej, który otrzymał zgłoszenie	STAROSTA POWIATU POZNAŃSKIEGO
Wykonawca prac geodezyjnych	Usługi Geodezyjno-Kartograficzne Mieloch Marek 62-023 Borówiec, ul. Główna 25 tel. 601 542 014 NIP:7851186439 REGON: 631046232
Nr oraz data sporządzenia dokumentu zawierającego wynik pozytywny weryfikacji	Protokół nr 4 z dnia 26.05.2026 r.
Imię i nazwisko oraz nr uprawnień zawodowych wykonawcy prac.	Jakub Kołowrotkiewicz Nr uprawnień 24021