
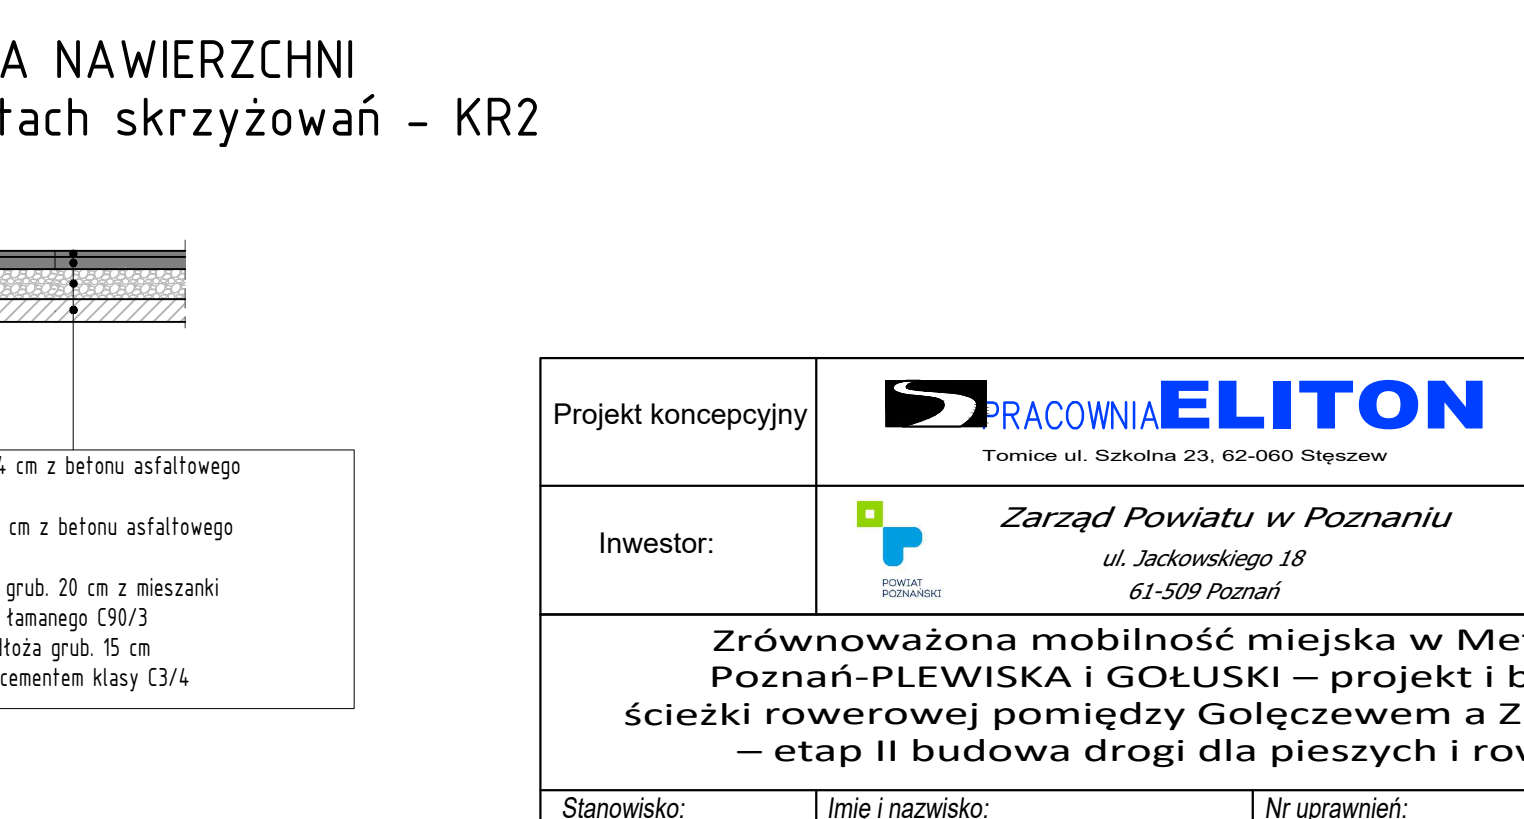
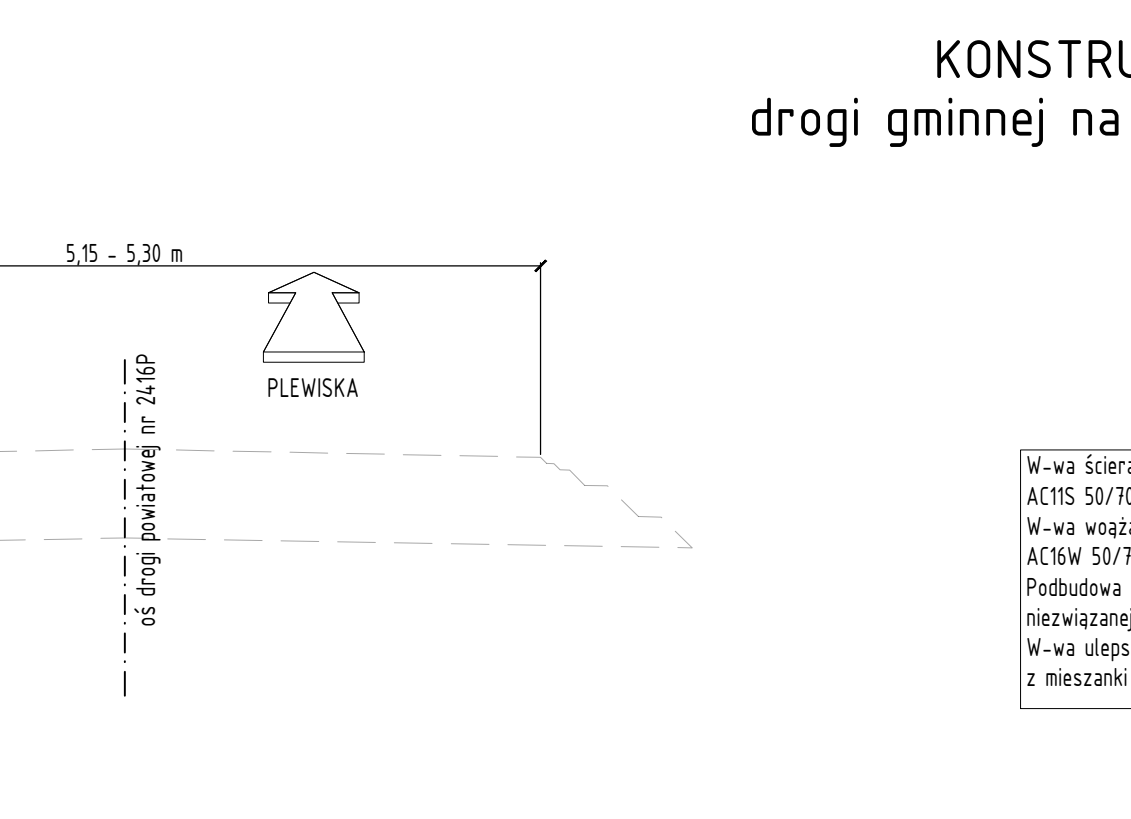
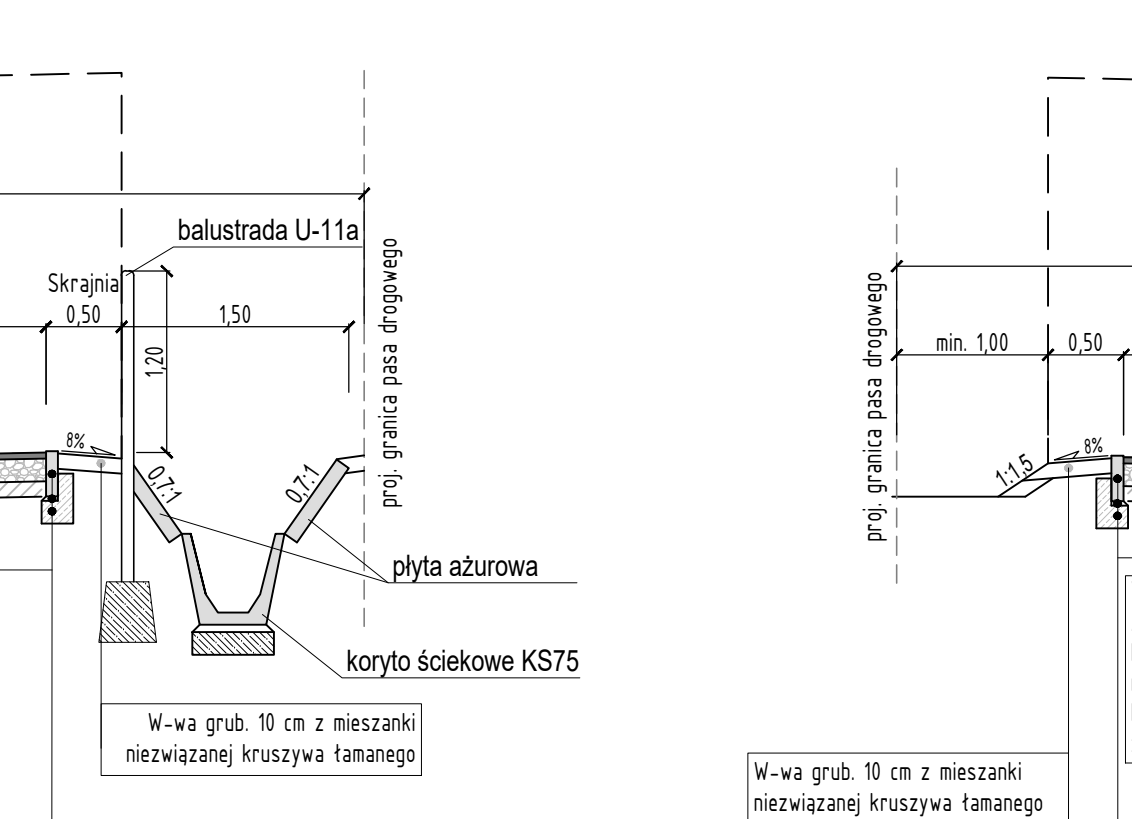
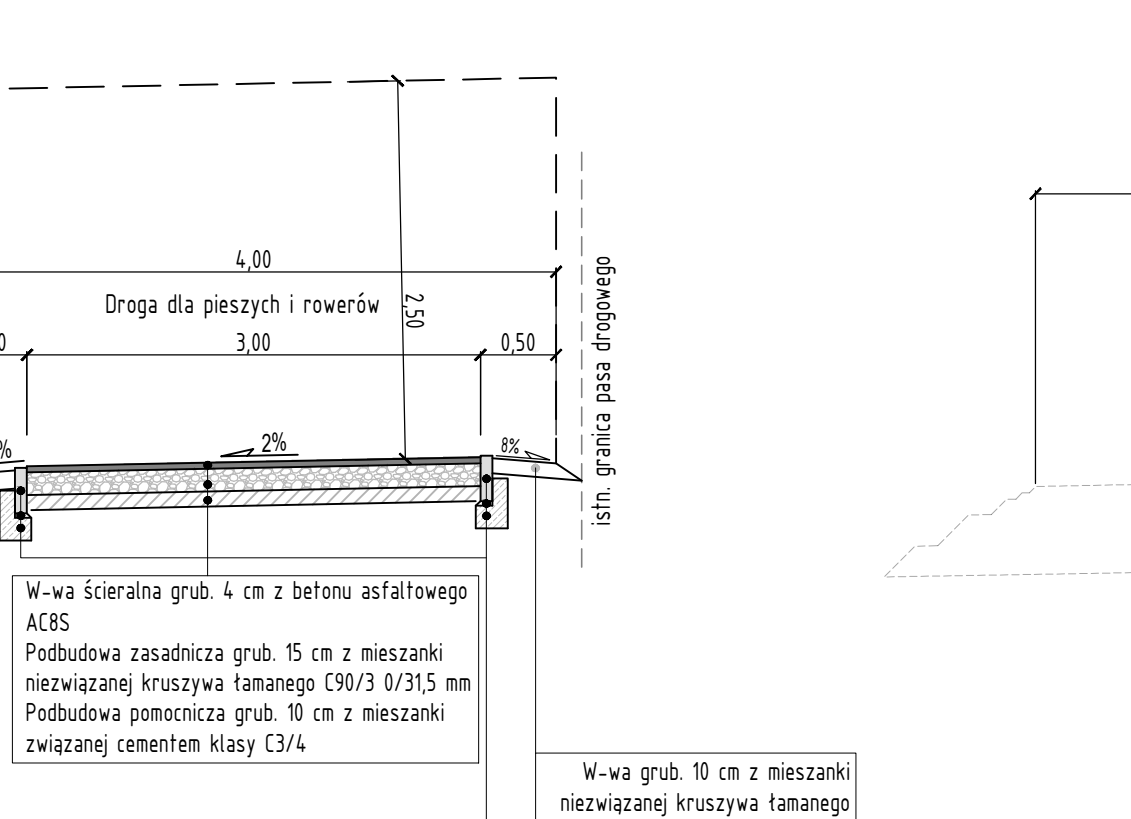
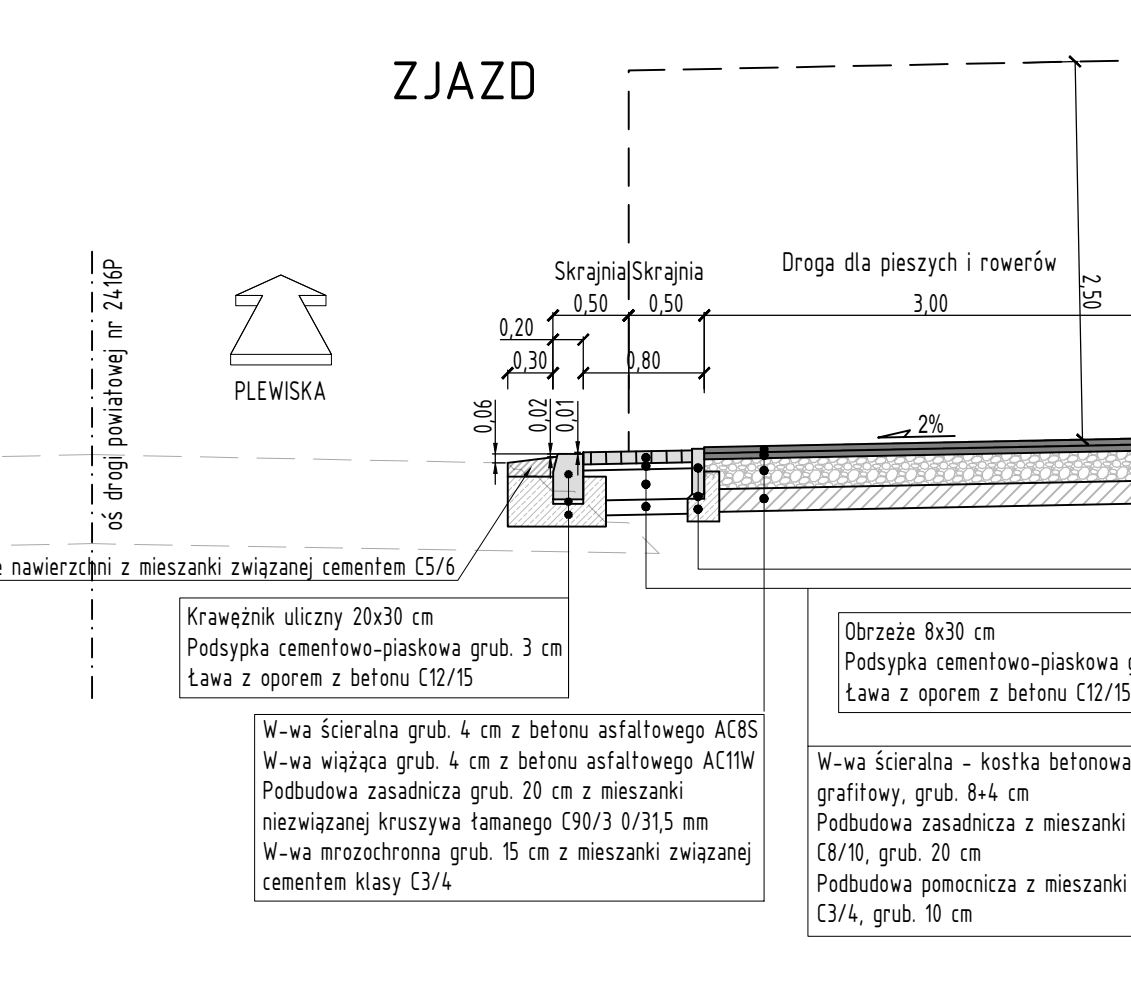
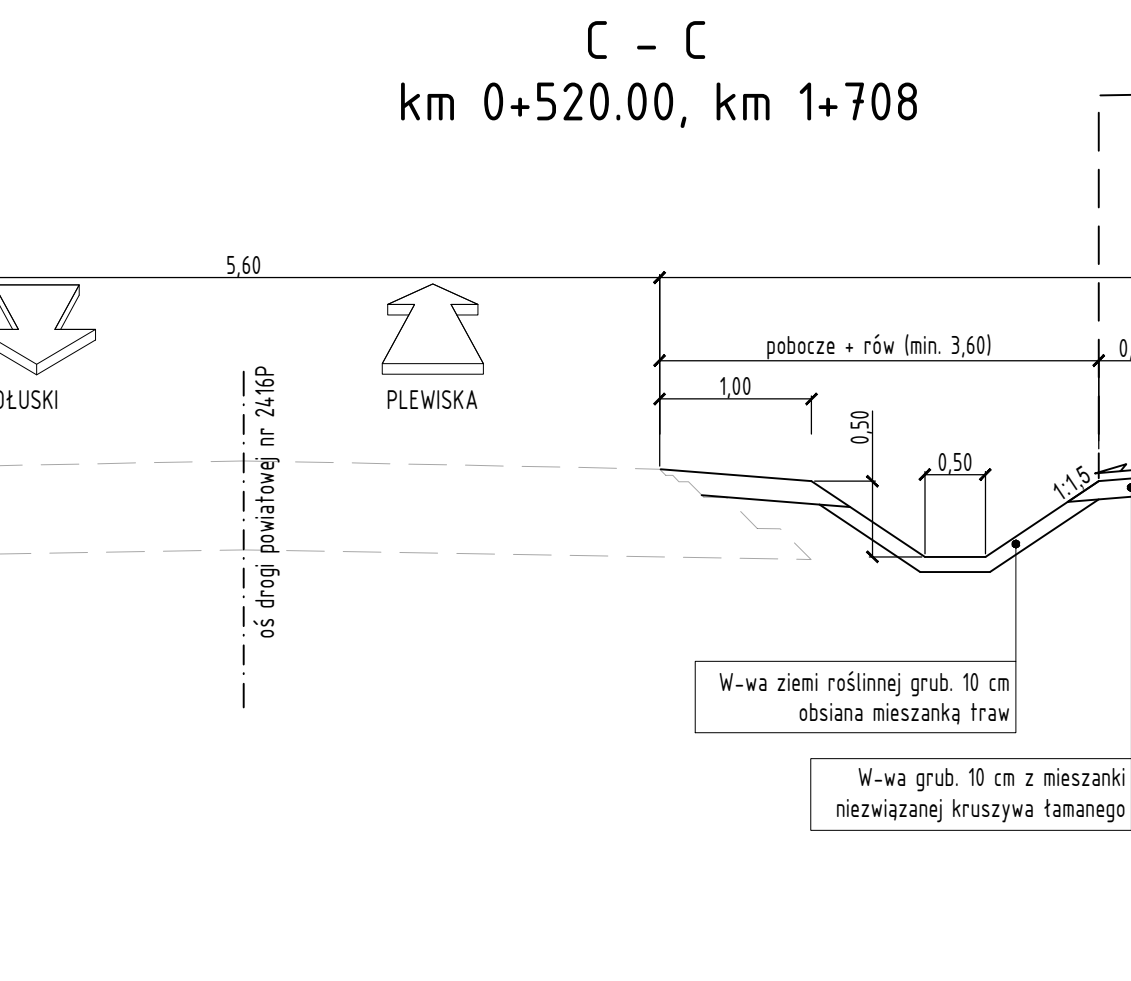


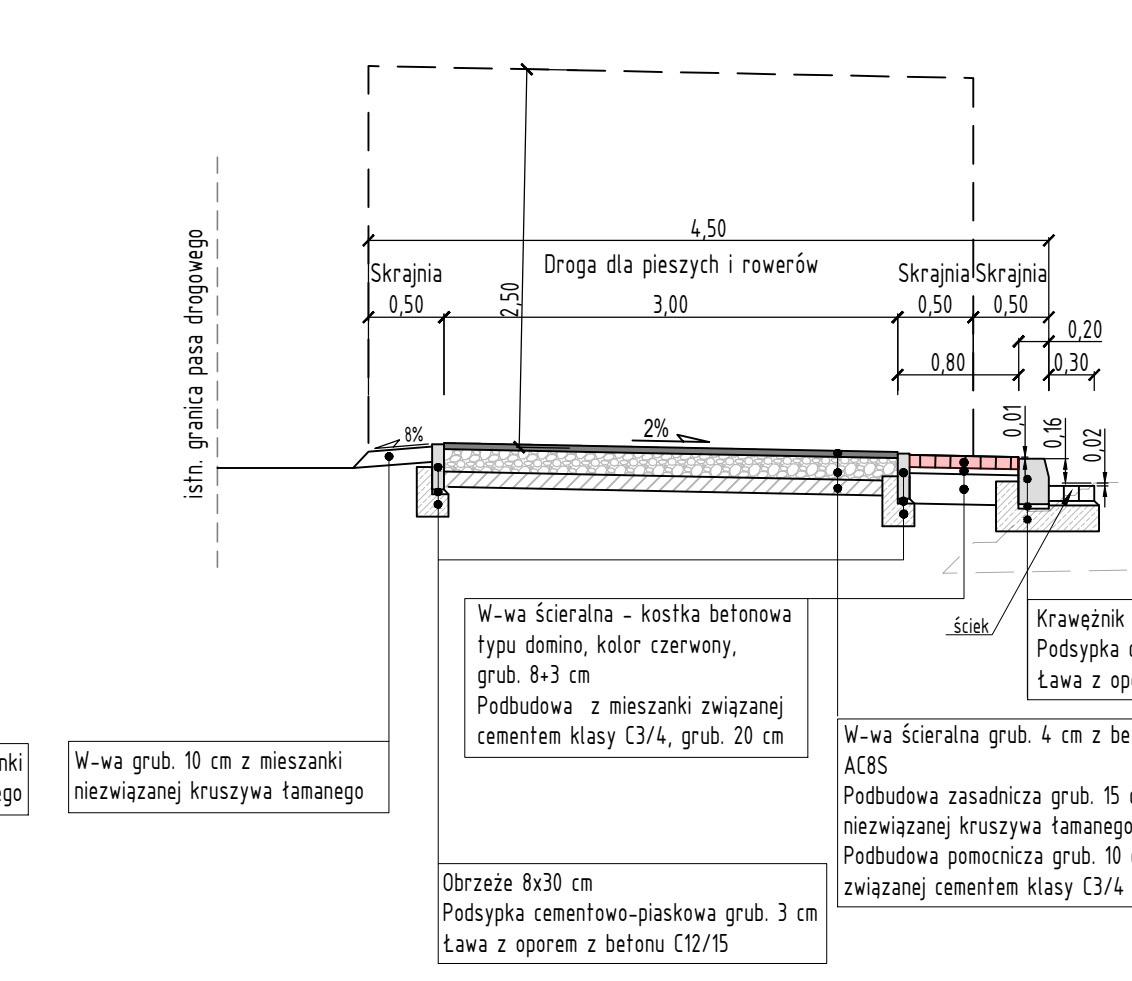

Projekt koncepcyjny		 PRACOWNIA ELITON Tomice ul. Szkolna 23, 62-060 Stęszew		Data: lipiec 2026	
Inwestor:		 Zarząd Powiatu w Poznaniu ul. Jackowskiego 18 61-509 Poznań			
Zrównoważona mobilność miejska w Metropolii Poznań-PLEWISKA i GOŁUSKI – projekt i budowa ścieżki rowerowej pomiędzy Gołczewem a Zielątkowem – etap II budowa drogi dla pieszych i rowerów					
Stanowisko:	Imię i nazwisko:	Nr uprawnień:	Podpis		
Projektant:	mgr inż. Elżbieta Zbytneńska	139/81/Pw			
Sprawdzający	mgr inż. Łukasz Gałęski	WKP/0349/POOD/18			
Przekrój normalny			Skala:		
			Nr rys.: 1:50 03		